


ESCALA: 1:1000


NOTAS:

- 1- O ITEM DEMOLIÇÃO DE LAJES SE REFERE A DEMOLIÇÃO DAS RAMPAS DE GARAGEM;
- 2- DEVERÁ SER INDICADO PELA EQUIPE DE FISCALIZAÇÃO DA PREFEITURA O TRECHO A SER DEMOLIDO DO PAVIMENTO ASFALTICO EXISTENTE DETERIORADO.

SEÇÃO TIPO DO PAVIMENTO

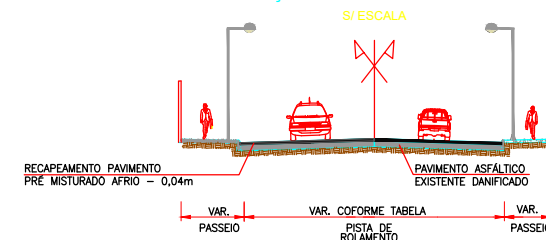

DETALHE 1

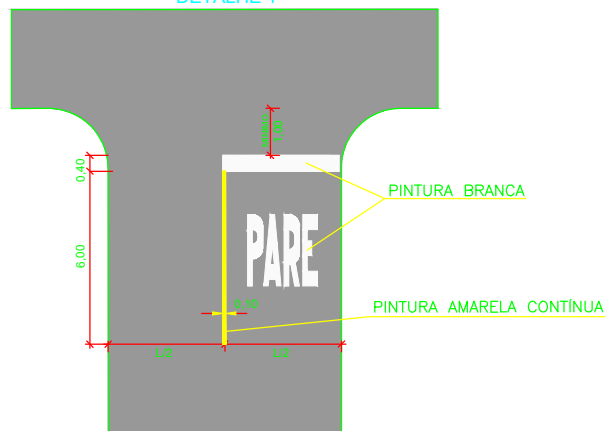

QUADRO DE PLACAS		
Placa	Tamanho	Quant.
 R-1	L=0,35	01
 IDENTIFICAÇÃO DE RUAS	-	02

ENDEREÇO	LARGURA (m)			L. MÉDIO (m)	EXTENSÃO (m)	ÁREA TOTAL (m²)
	L1	L2	L3			
RUA VIOLETA	7,02	7,04	8,54	7,53	237,19	1.786,04

ELABORAÇÃO:



PREFEITURA MUNICIPAL DE ARAGUARI

InfraGeo
Consultoria & Projetos

APROVAÇÃO

TÍTULO

REVITALIZAÇÃO DE PAVIMENTO

RESPONSÁVEL TÉCNICO

TIAGO TEIXEIRA DA SILVA - CREA: 176.778/D - ART: 1420180000004387693

PROPRIETÁRIOS

PREFEITURA MUNICIPAL DE ARAGUARI - CNPJ: 16.829.640/0001-49

DETALHE

REVITALIZAÇÃO DA RUA VIOLETA

INFOR. COMPLEMENTARES

REVITALIZAÇÃO, SINALIZAÇÃO HORIZONTAL E VERTICAL

FOLHA

ÚNICA

FOLHA

01/01

DATA

MAIO/2019

N. DO DESENHO

IFG-VIO-RV-SP-DS-001-R05

ESCALA

INDICADA