


| PASSEIO PROJETADO (0.06m) | | | |
|---------------------------|-------------|--------------|-----------------|
| ENDEREÇO | LARGURA (m) | EXTENSÃO (m) | ÁREA TOTAL (m²) |
| RUA MIGUEL CANUT | 2,41 | 69,82 | 168,26 |



ESCALA: 1:1000

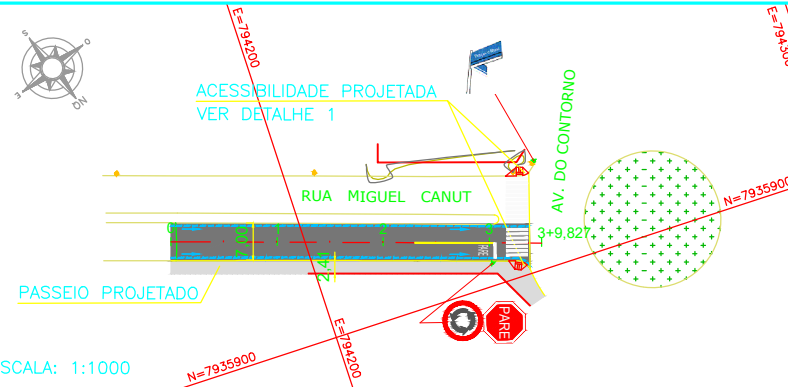


LEGENDA DRENAGEM:

- SENTIDO DE ESCOAMENTO
- SARJETA TRIANGULAR


SEÇÃO TIPO DE SARJETA S/ ESCALA

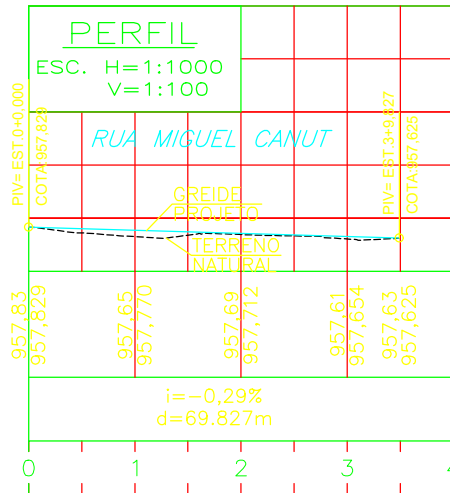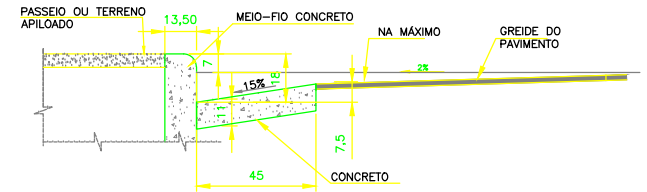

SEÇÃO TIPO DA PLATAFORMA S/ ESCALA

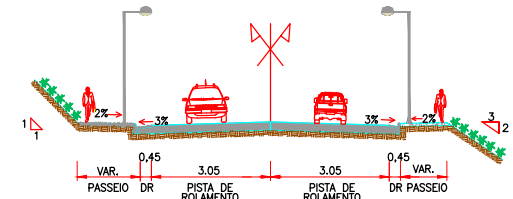


DETALHE DA ESTRUTURA DO PAVIMENTO

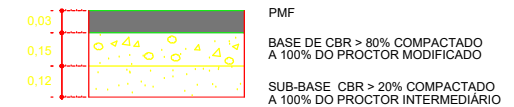




| ENDEREÇO | LARGURA (m) | EXTENSÃO (m) | ÁREA TOTAL (m²) |
|------------------|-------------|--------------|-----------------|
| RUA MIGUEL CANUT | 6,10 | 69,83 | 425,96 |

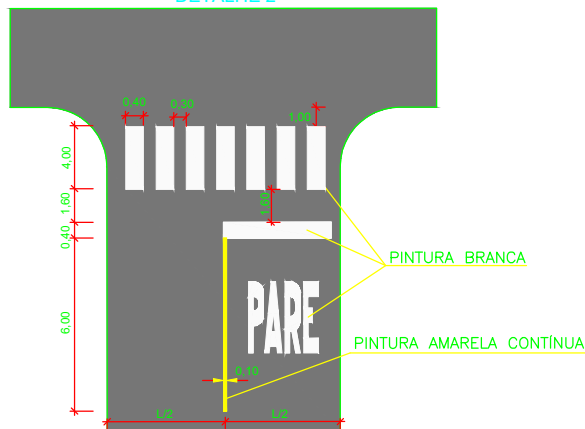DETALHE 2

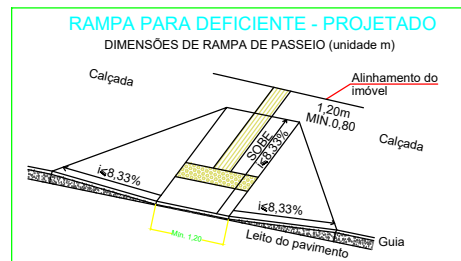

DETALHE 1



| O | | | |
|---|---|---------|--------|
| | Placa | Tamanho | Quant. |
| |  R-1 | L=0,35 | 01 |
| |  R-33 | Ø=0,75 | 01 |
| |  IDENTIFICAÇÃO DE RUAS | — | 01 |

ELABORAÇÃO:



PREFEITURA MUNICIPAL DE ARAGUARI

InfraGeo

Consultoria & Projetos

APROVAÇÃO

TÍTULO

IMPLANTAÇÃO DE PAVIMENTO

RESPONSÁVEL TÉCNICO

TIAGO TEIXEIRA DA SILVA - CREA: 176.778/D - ART: 1420180000004387693

PROPRIETÁRIOS

PREFEITURA MUNICIPAL DE ARAGUARI - CNPJ: 16.829.640/0001-49

DETALHE

RUA MIGUEL CANUT

INFR. COMPLEMENTARES

GEOMETRICO, PAVIMENTAÇÃO E SINALIZAÇÃO

FOLHA

ÚNICA

FOLHA

01/02

DATA

MAIO/2019

N. DO DESENHO

IFG-MIC-IM-SP-DS-001-R05

ESCALA

INDICADA