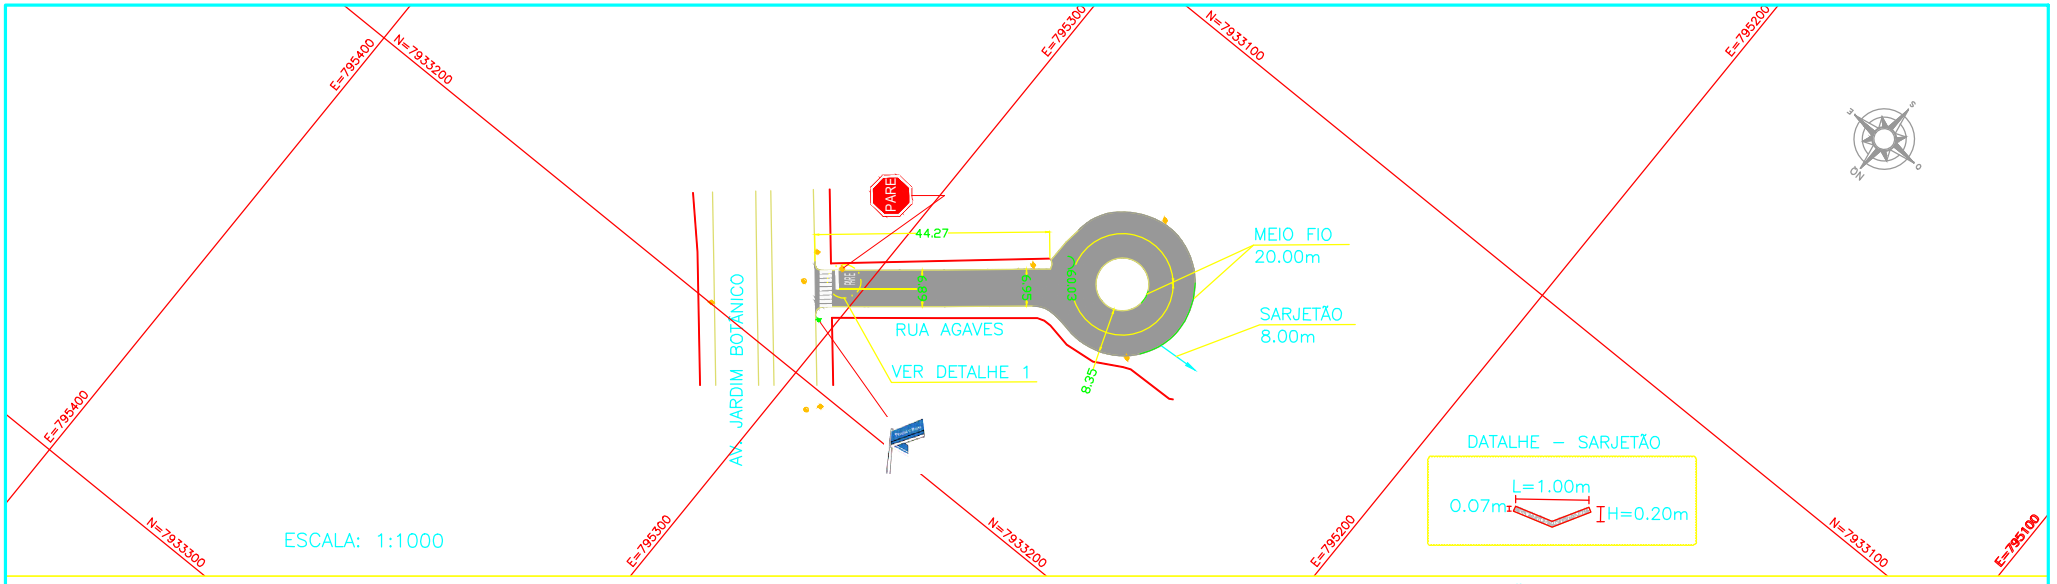

NOTAS:

1– O ITEM DEMOLIÇÃO DE LAJES SE REFERE A DEMOLIÇÃO DAS RAMPAS DE GARAGEM;

SEÇÃO TIPO DO PAVIMENTO

S/ ESCALA

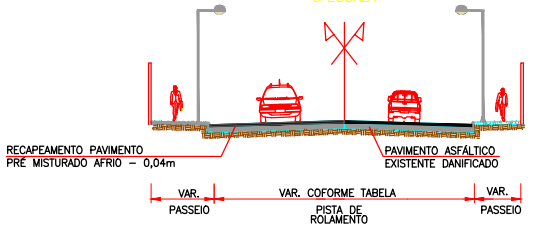

DETALHE 1

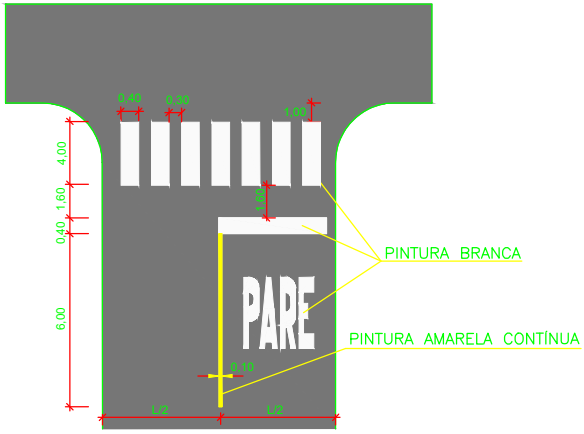

QUADRO DE PLACAS		
Placa	Tamanho	Quant.
PARE R–1	L=0,35	01
IDENTIFICAÇÃO DE RUAS	–	01

ENDEREÇO	LARGURA (m)			L. MÉDIO (m)	EXTENSÃO (m)	ÁREA TOTAL (m²)
	L1	L2	L3			
RUA AGAVES	6,89	6,95	8,35	7,40	104,30	771,82

ELABORAÇÃO:

PREFEITURA MUNICIPAL DE ARAGUARI

InfraGeo Consultoria & Projetos

APROVAÇÃO

TÍTULO

REVITALIZAÇÃO DE PAVIMENTO

RESPONSÁVEL TÉCNICO

TIAGO TEIXEIRA DA SILVA - CREA: 176.778/D - ART: 14201800000004387693

PROPRIETÁRIOS

PREFEITURA MUNICIPAL DE ARAGUARI - CNPJ: 16.829.640/0001-49

DETALHE

REVITALIZAÇÃO DA RUA AGAVES

INFOR. COMPLEMENTARES

REVITALIZAÇÃO, SINALIZAÇÃO HORIZONTAL E VERTICAL

FOLHA: ÚNICA

FOLHA: 01/01

DATA: MAIO/2019

N. DO DESENHO: IFG-AGA-RV-SP-DS-001-R05

ESCALA: INDICADA