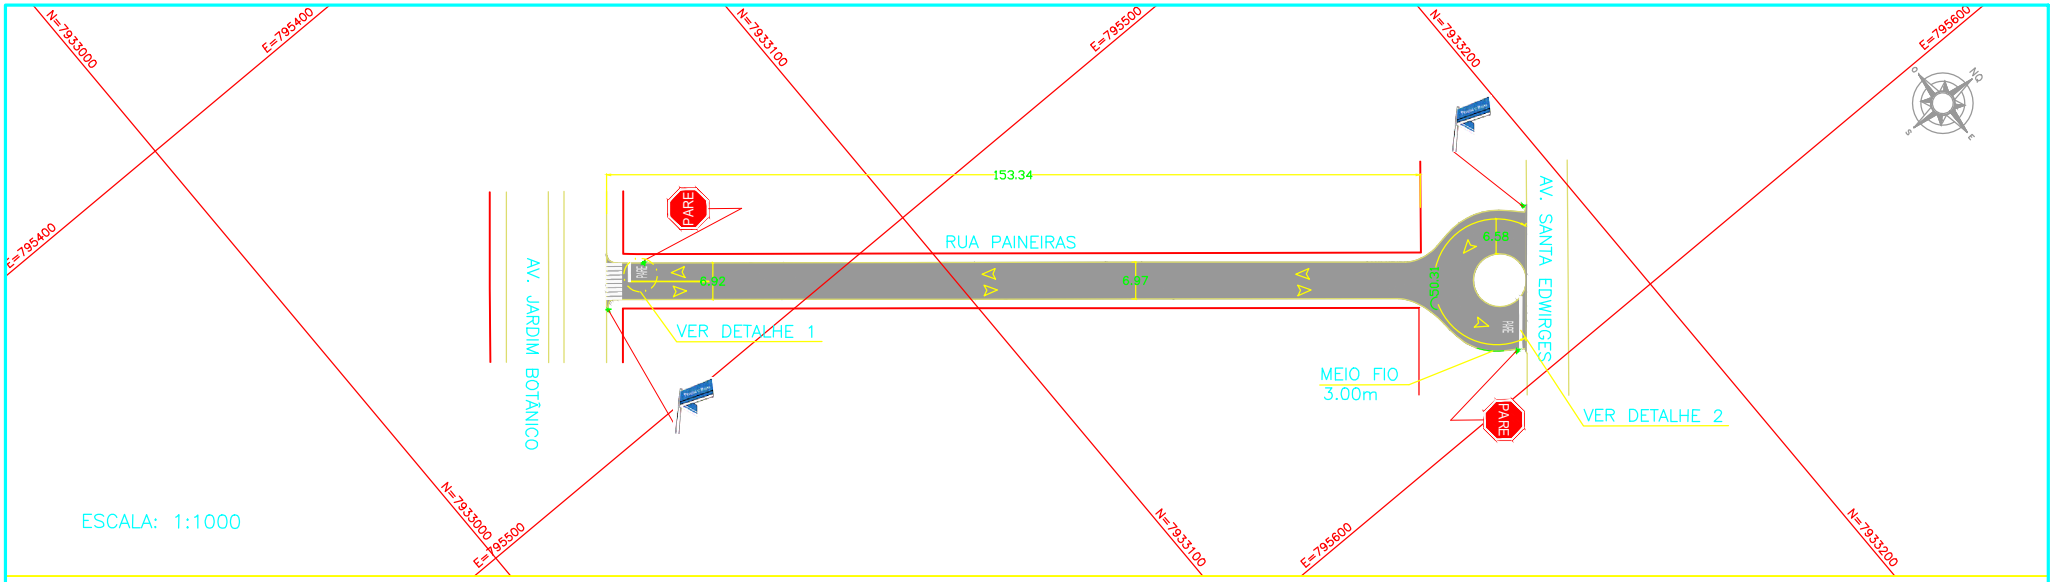

NOTAS:

1– O ITEM DEMOLIÇÃO DE LAJES SE REFERE A DEMOLIÇÃO DAS RAMPAS DE GARAGEM.

SEÇÃO TIPO DO PAVIMENTO

S/ ESCALA

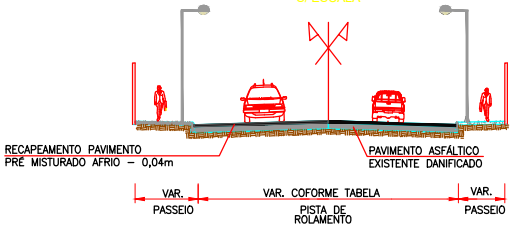

DETALHE 2

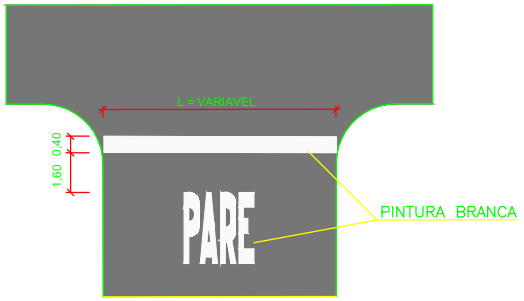

DETALHE 1

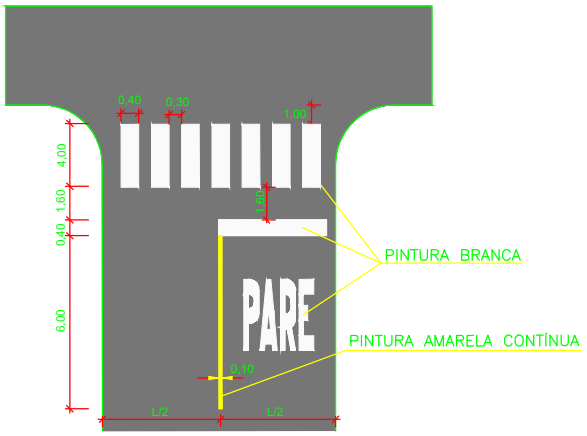

ENDEREÇO	LARGURA (m)			L. MÉDIO (m)	EXTENSÃO (m)	ÁREA TOTAL (m²)
	L1	L2	L3			
RUA PAINEIRAS	6,92	6,90	6,58	6,80	203,65	1.384,82

QUADRO DE PLACAS

Placa		Tamanho	Quant.
PARE	R–1	L=0,35	02
	IDENTIFICAÇÃO DE RUAS	–	02

ELABORAÇÃO:

PREFEITURA MUNICIPAL DE ARAGUARI

InfraGeo Consultoria & Projetos

APROVAÇÃO

TÍTULO

REVITALIZAÇÃO DE PAVIMENTO

RESPONSÁVEL TÉCNICO

TIAGO TEIXEIRA DA SILVA - CREA: 176.778/D - ART: 14201800000004387693

PROPRIETÁRIOS

PREFEITURA MUNICIPAL DE ARAGUARI - CNPJ: 16.829.640/0001-49

DETALHE

REVITALIZAÇÃO DA RUA PAINEIRAS

INFOR. COMPLEMENTARES

REVITALIZAÇÃO, SINALIZAÇÃO HORIZONTAL E VERTICAL

FOLHA: ÚNICA

FOLHA: 01/01

DATA: MAIO/2019

N. DO DESENHO: IFG-PAI-RV-SP-DS-001-R05

ESCALA: INDICADA