


ESCALA: 1:1000


NOTAS:

1- O ITEM DEMOLIÇÃO DE LAJES SE REFERE A DEMOLIÇÃO DAS RAMPAS DE GARAGEM.

SEÇÃO TIPO DO PAVIMENTO

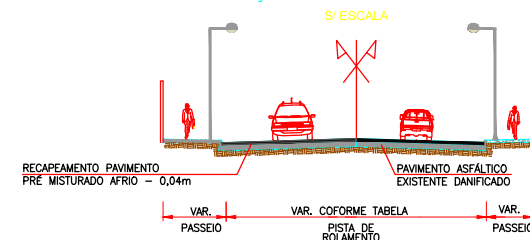

DETALHE 1

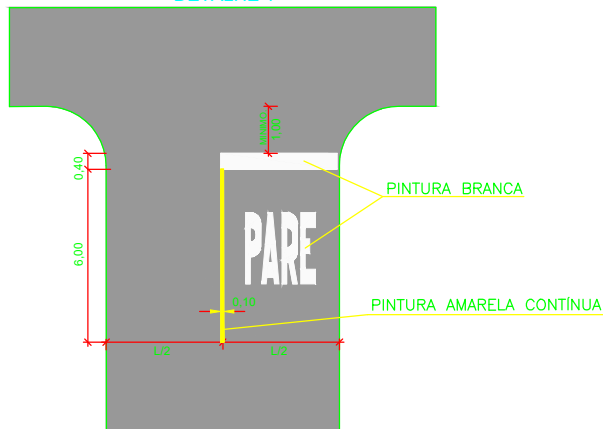

QUADRO DE PLACAS		
Placa	Tamanho	Quant.
 R-1	L=0,35	01
 IDENTIFICAÇÃO DE RUAS	-	02

ENDEREÇO	LARGURA (m)			L. MÉDIO (m)	EXTENSÃO (m)	ÁREA TOTAL (m²)
	L1	L2	L3			
RUA GERÂNIO	7,02	7,17	8,36	7,51	229,26	1.721,74

ELABORAÇÃO:



PREFEITURA MUNICIPAL
DE ARAGUARI

InfraGeo
Consultoria & Projetos

APROVAÇÃO

TÍTULO

REVITALIZAÇÃO DE PAVIMENTO

RESPONSÁVEL TÉCNICO

TIAGO TEIXEIRA DA SILVA - CREA: 176.778/D - ART: 14201800000004387693

PROPRIETÁRIOS

PREFEITURA MUNICIPAL DE ARAGUARI - CNPJ: 16.829.640/0001-49

DETALHE

REVITALIZAÇÃO DA RUA GERÂNIO

INFOR. COMPLEMENTARES

REVITALIZAÇÃO, SINALIZAÇÃO HORIZONTAL E VERTICAL

FOLHA

ÚNICA

FOLHA

01/01

DATA

MAIO/2019

N. DO DESENHO

IFG-GER-RV-SP-DS-001-R05

ESCALA

INDICADA