


ESCALA: 1:1000


#### NOTAS:

- 1- O ITEM DEMOLIÇÃO DE LAJES SE REFERE A DEMOLIÇÃO DAS RAMPAS DE GARAGEM.
- 2- DEVERÁ SER INDICADO PELA EQUIPE DE FISCALIZAÇÃO DA PREFEITURA O TRECHO A SER DEMOLIDO DO PAVIMENTO ASFALTICO EXISTENTE DETERIORADO.

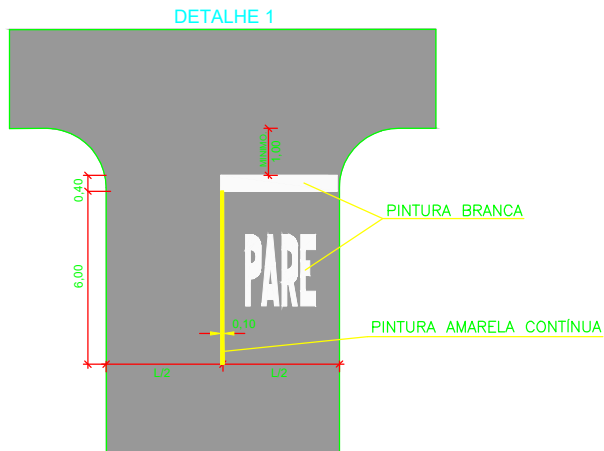

QUADRO DE PLACAS		
Placa	Tamanho	Quant.
 R-1	L=0,35	01
 IDENTIFICAÇÃO DE RUAS	-	02

#### SEÇÃO TIPO DO PAVIMENTO

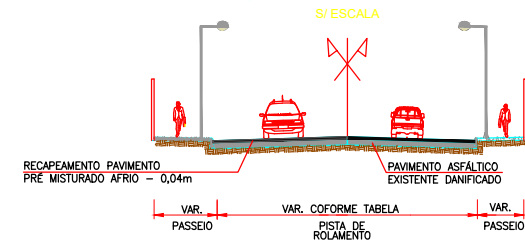

ENDEREÇO	LARGURA (m)			L. MÉDIO (m)	EXTENSÃO (m)	ÁREA TOTAL (m²)
	L1	L2	L3			
RUA ALECRIM	7,34	6,94	8,27	7,51	228,83	1.718,51

#### ELABORAÇÃO:



PREFEITURA MUNICIPAL DE ARAGUARI

**InfraGeo**  
Consultoria & Projetos

#### APROVAÇÃO

#### TÍTULO

#### REVITALIZAÇÃO DE PAVIMENTO

#### RESPONSÁVEL TÉCNICO

TIAGO TEIXEIRA DA SILVA - CREA: 176.778/D - ART: 1420180000004387693

#### PROPRIETÁRIOS

PREFEITURA MUNICIPAL DE ARAGUARI - CNPJ: 16.829.640/0001-49

#### DETALHE

#### REVITALIZAÇÃO DA RUA ALECRIM

#### INFOR. COMPLEMENTARES

REVITALIZAÇÃO, SINALIZAÇÃO HORIZONTAL E VERTICAL

#### FOLHA

ÚNICA

#### FOLHA

01/01

#### DATA

MAIO/2019

#### N. DO DESENHO

IFG-ALE-RV-SP-DS-001-R05

#### ESCALA

INDICADA